


大ホール客席平面図

舞 台

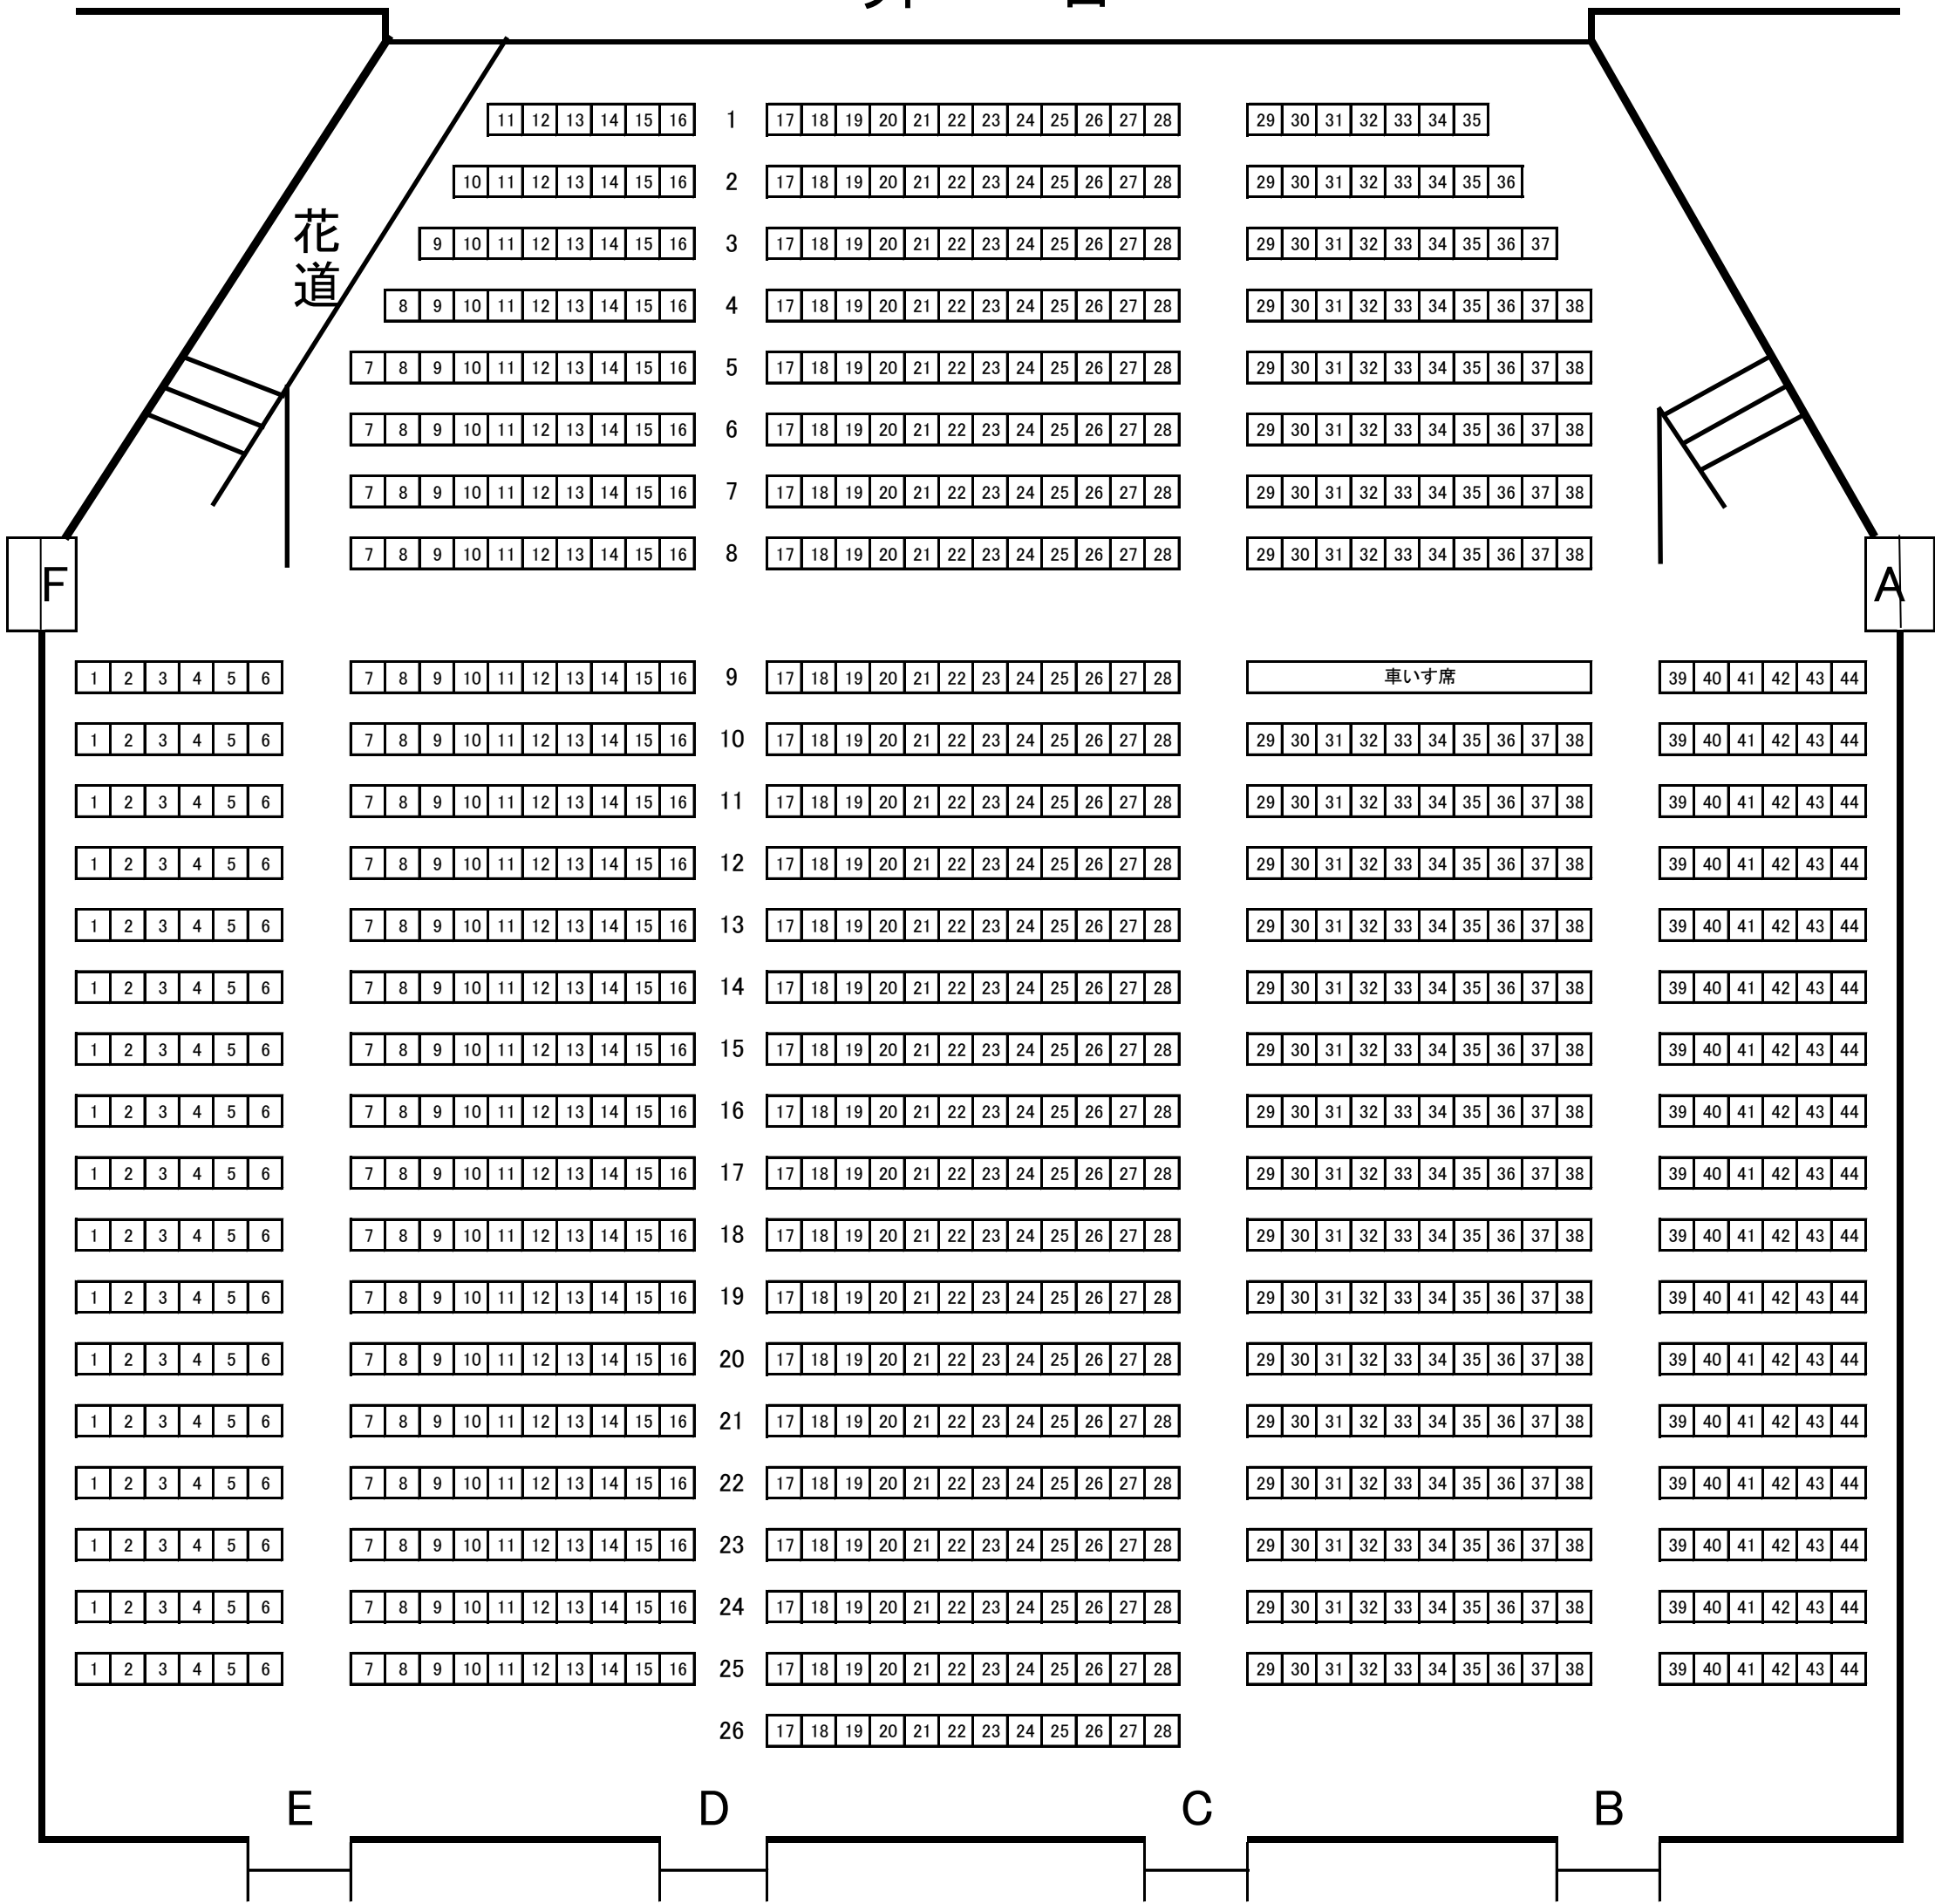

催物		前売り券	当日券
日時			
主催者			

七尾サンライフプラザ
七尾市本府中町ヲ部38番地
0767-53-1160
0767-53-1161

990席				
	70	96	74	
102	170	216	車いす 160	102