


# 七尾サンライフプラザ大ホール 舞台平面図

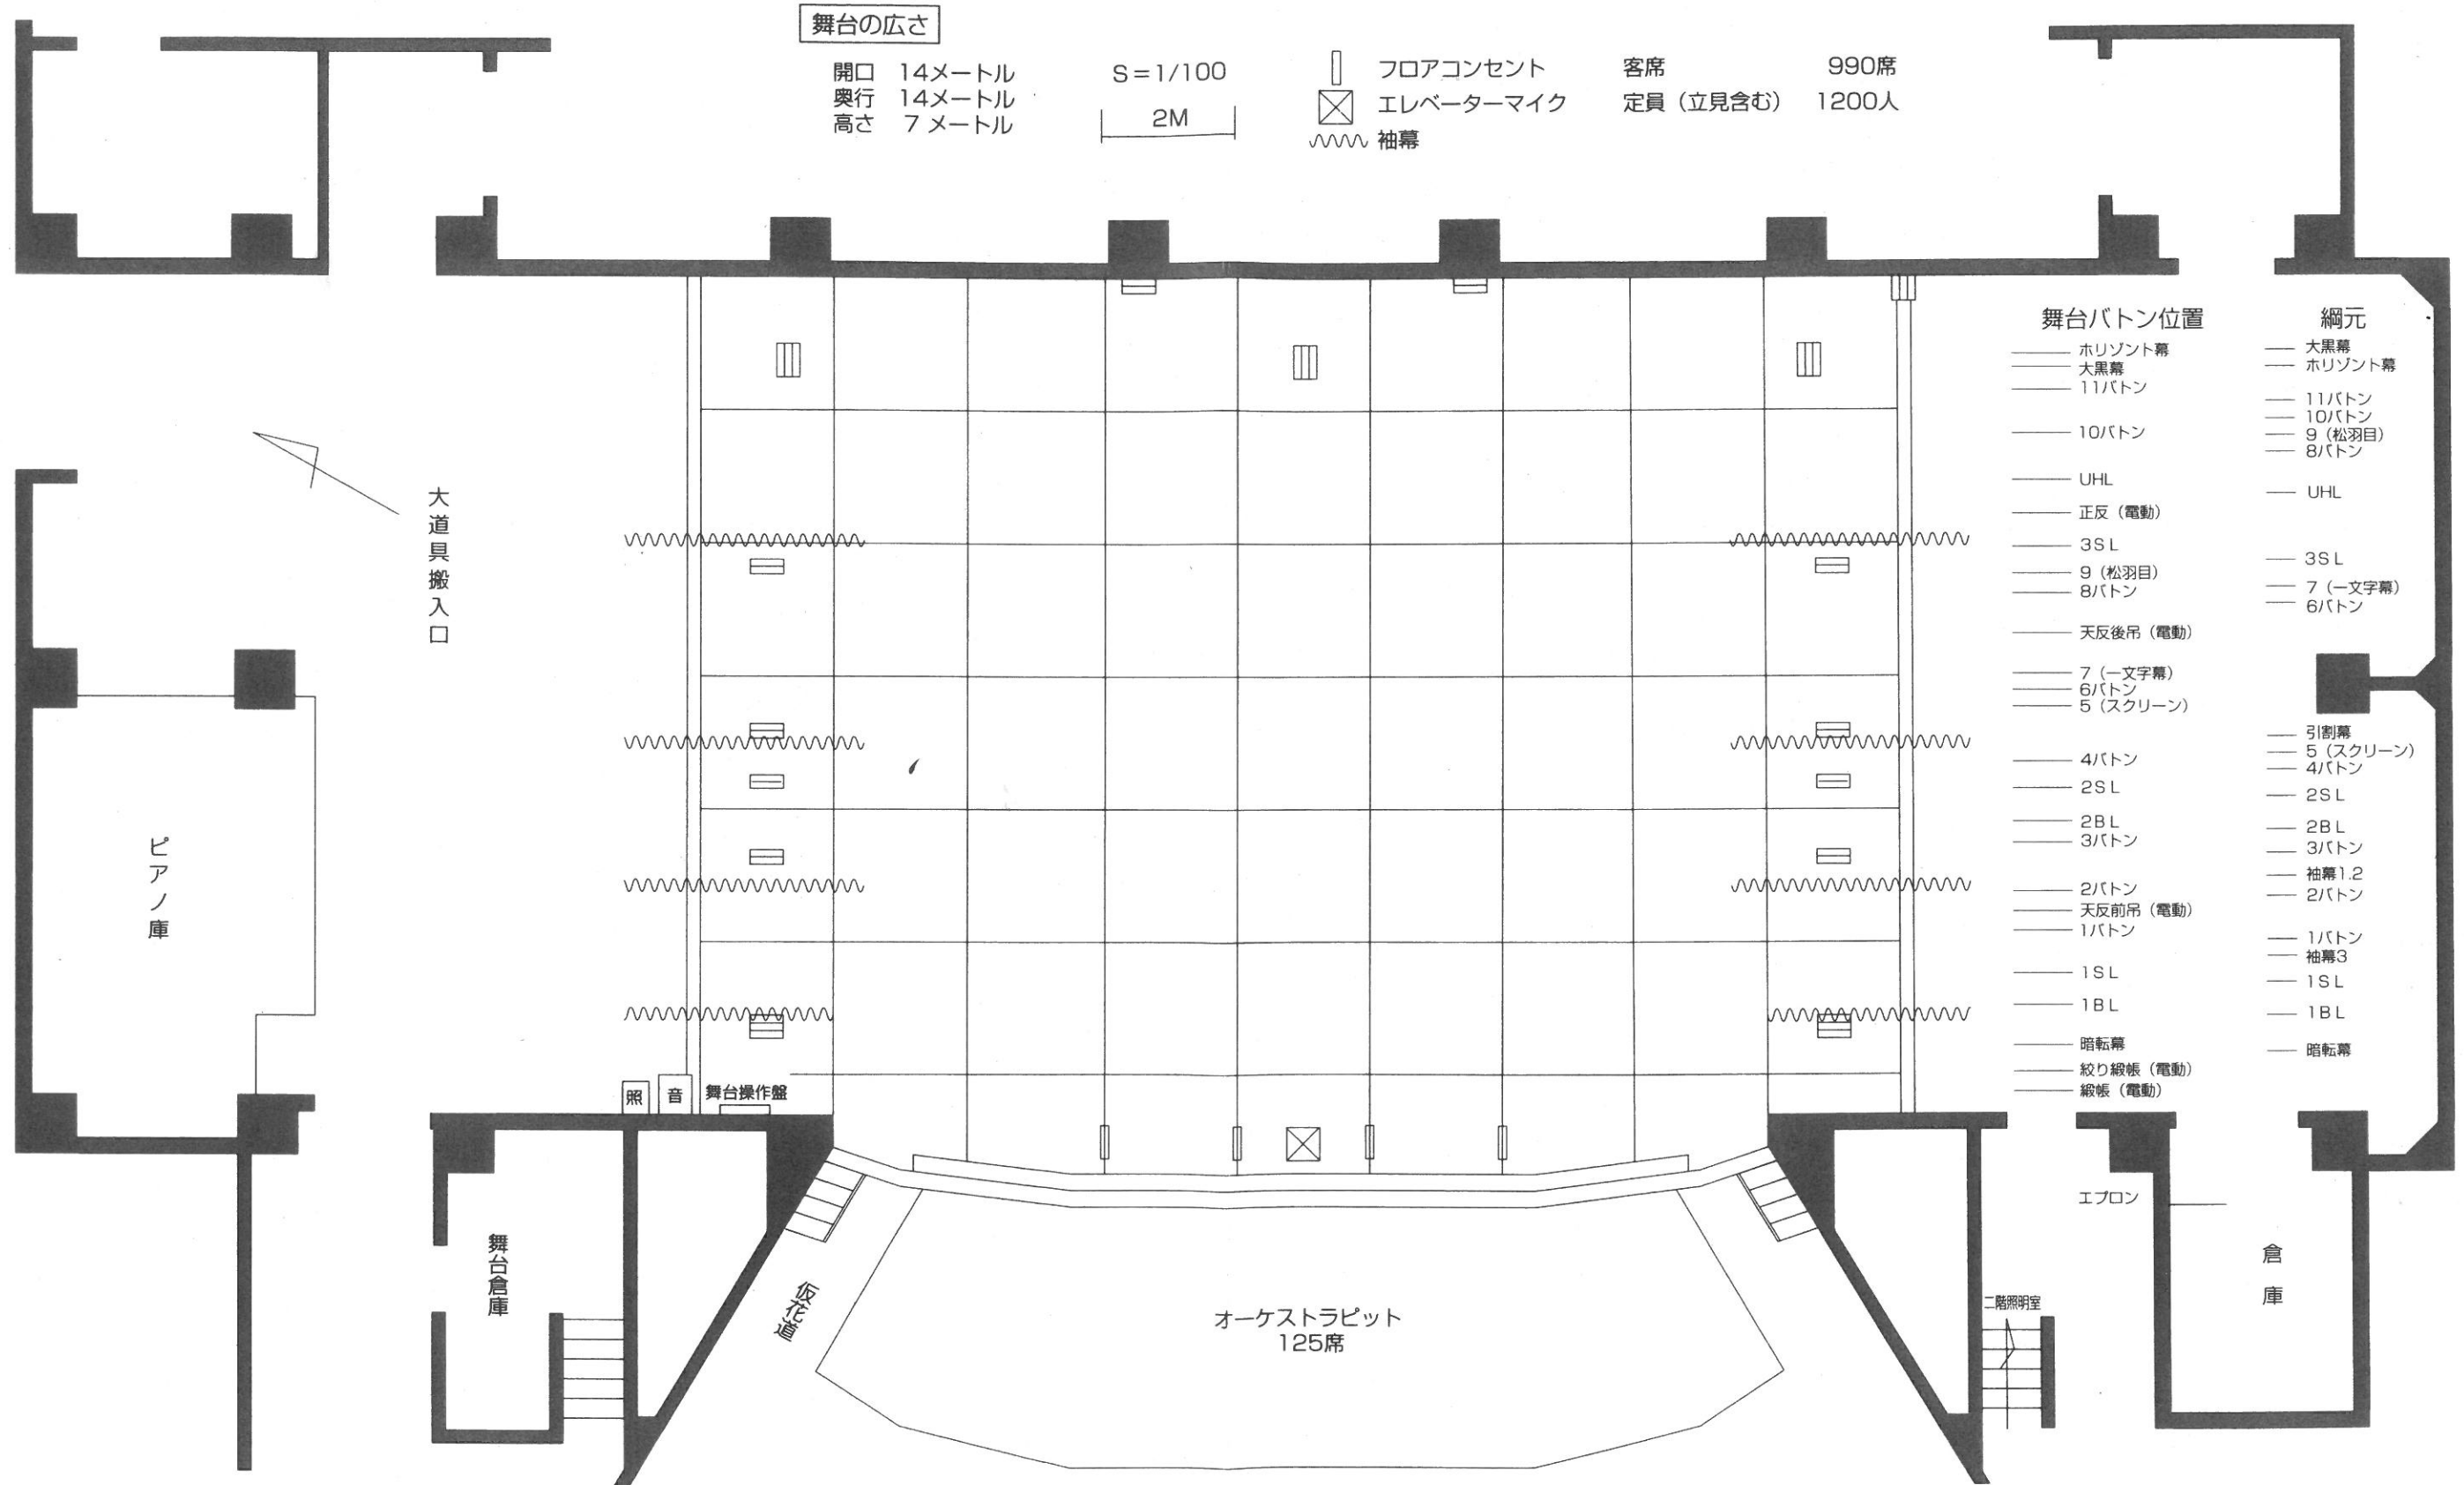

**舞台の広さ**

開口 14メートル  
 奥行 14メートル  
 高さ 7メートル

S=1/100  
 2M

- フロアコンセント
- エレベーターマイク
- 袖幕

客席 990席  
 定員 (立見含む) 1200人

**舞台ボタン位置**

- ホリゾン幕
- 大黒幕
- 11ボタン
- 10ボタン
- UHL
- 正反 (電動)
- 3SL
- 9 (松羽目)
- 8ボタン
- 天反後吊 (電動)
- 7 (一文字幕)
- 6ボタン
- 5 (スクリーン)
- 4ボタン
- 2SL
- 2BL
- 3ボタン
- 2ボタン
- 天反前吊 (電動)
- 1ボタン
- 1SL
- 1BL
- 暗転幕
- 絞り絞帳 (電動)
- 絞帳 (電動)

**綱元**

- 大黒幕
- ホリゾン幕
- 11ボタン
- 10ボタン
- 9 (松羽目)
- 8ボタン
- UHL
- 3SL
- 7 (一文字幕)
- 6ボタン
- 引割幕
- 5 (スクリーン)
- 4ボタン
- 2SL
- 2BL
- 3ボタン
- 袖幕1.2
- 2ボタン
- 1ボタン
- 袖幕3
- 1SL
- 1BL
- 暗転幕

大道具搬入口

ピアノ庫

舞台倉庫

階段

オーケストラピット  
125席

二階照明室

エプロン

倉庫

照 音 舞台操作盤