


楽屋平面図(略図)

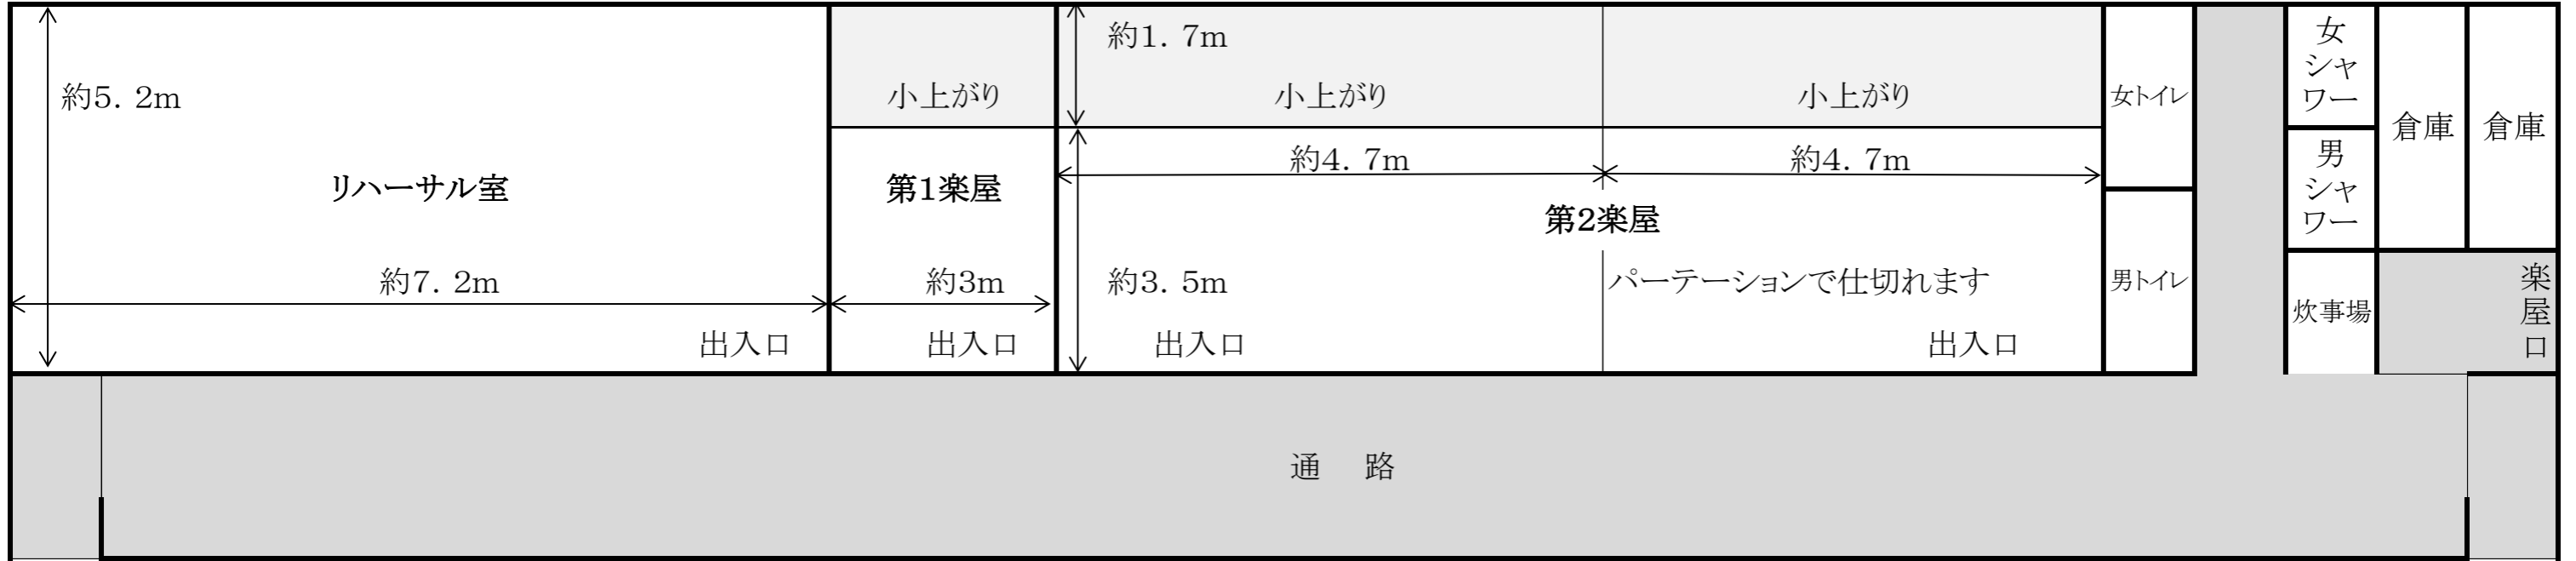

リハーサル室鏡の数量

- 1 姿見2100cm×5400cm 1枚
- 2 姿見180cmm×60cm 1枚
- 3 洗面台鏡60cm×45cm 1枚

第1楽屋鏡の数量

- 1 化粧鏡70cm×50cm 3枚
- 2 姿見180cmm×60cm 1枚
- 3 洗面台鏡60cm×45cm 1枚

第2楽屋鏡の数量

- 1 化粧鏡70cm×50cm 10枚
- 2 180cm×60cm 2枚
- 3 洗面台鏡60cm×45cm 2枚

搬入口

舞台

